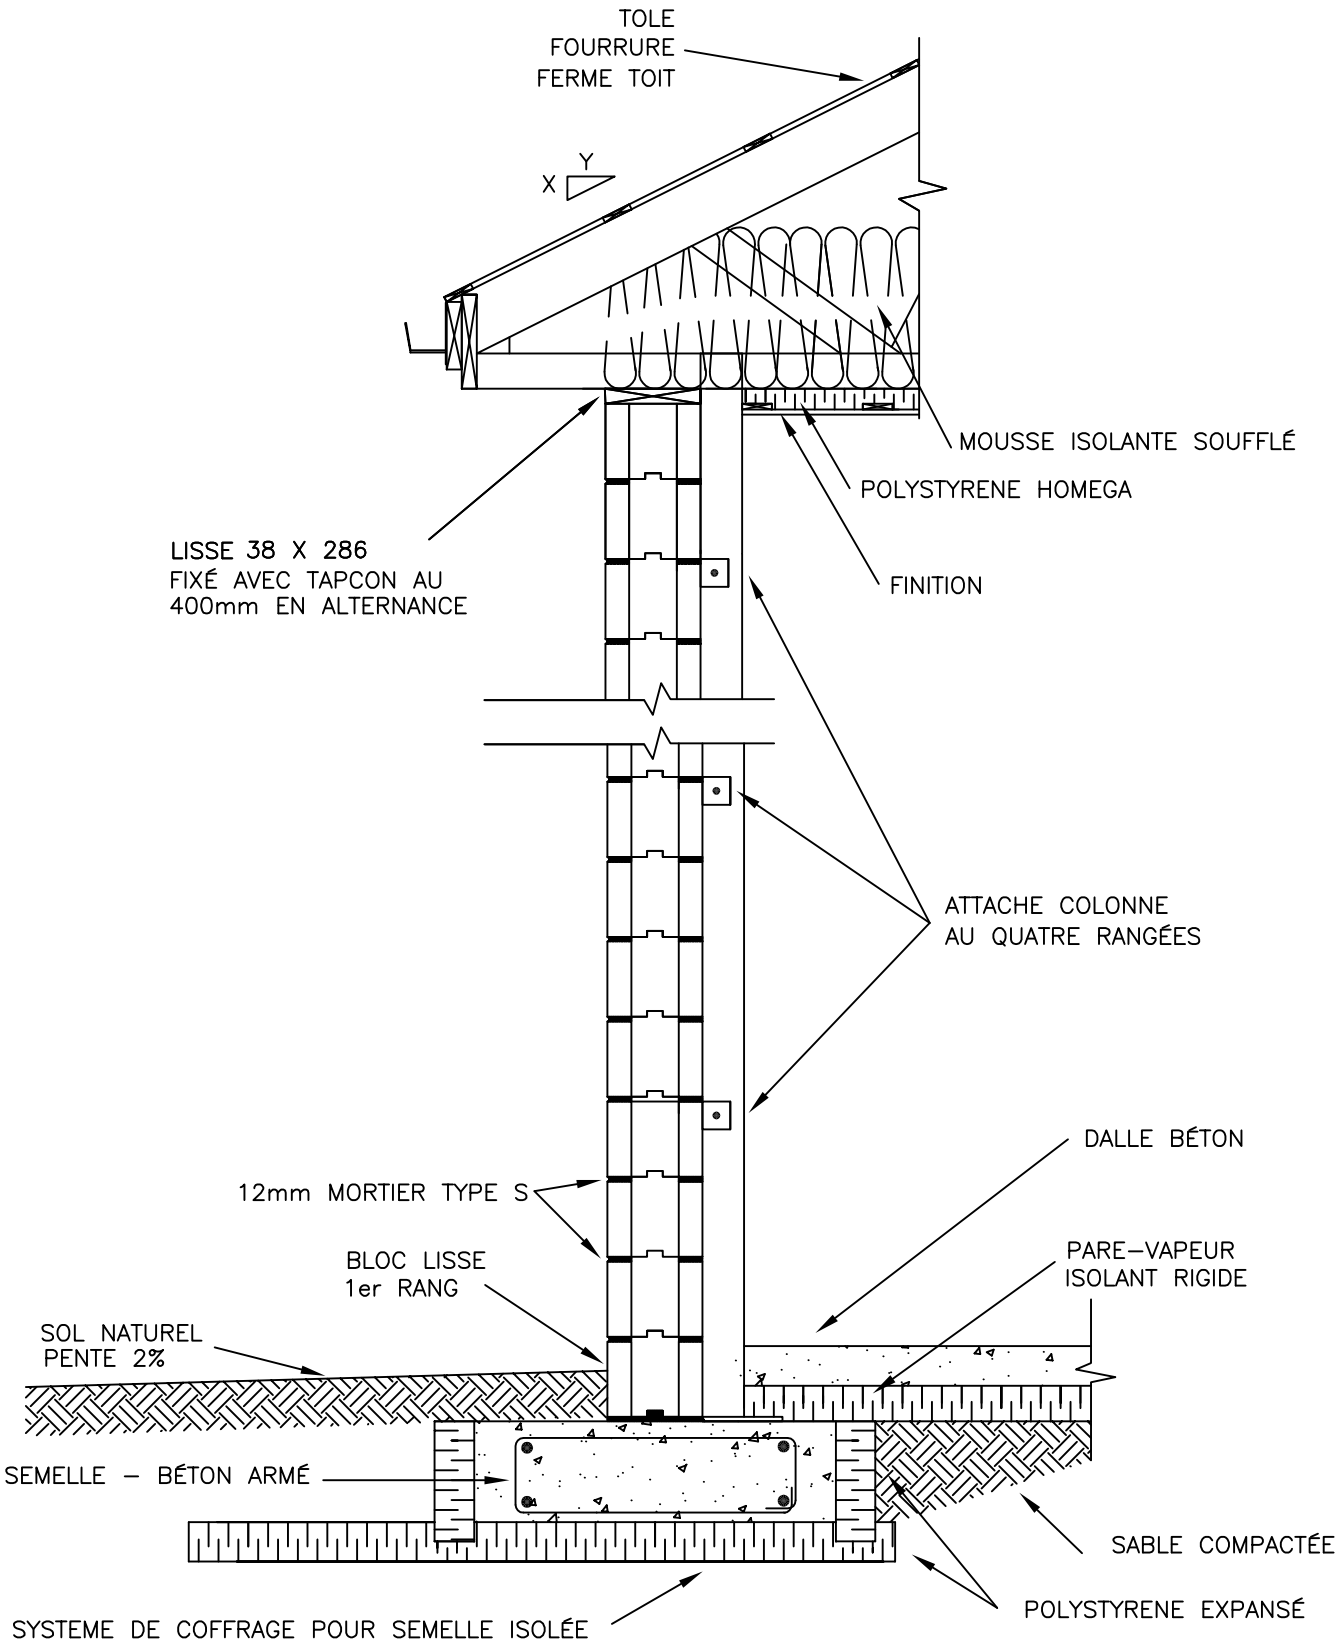

ISOBLOC
SYSTÈME DE MURS ÉCO-ÉNERGÉTIQUES

Titre	COUPE DE MUR TYPE – INTERCOLLISION	Feuille No 1/1
Dessiné par	CARL POIRIER	Échelle N/A
Attachement	AUCUN	Date 20 SEPTEMBRE 2010