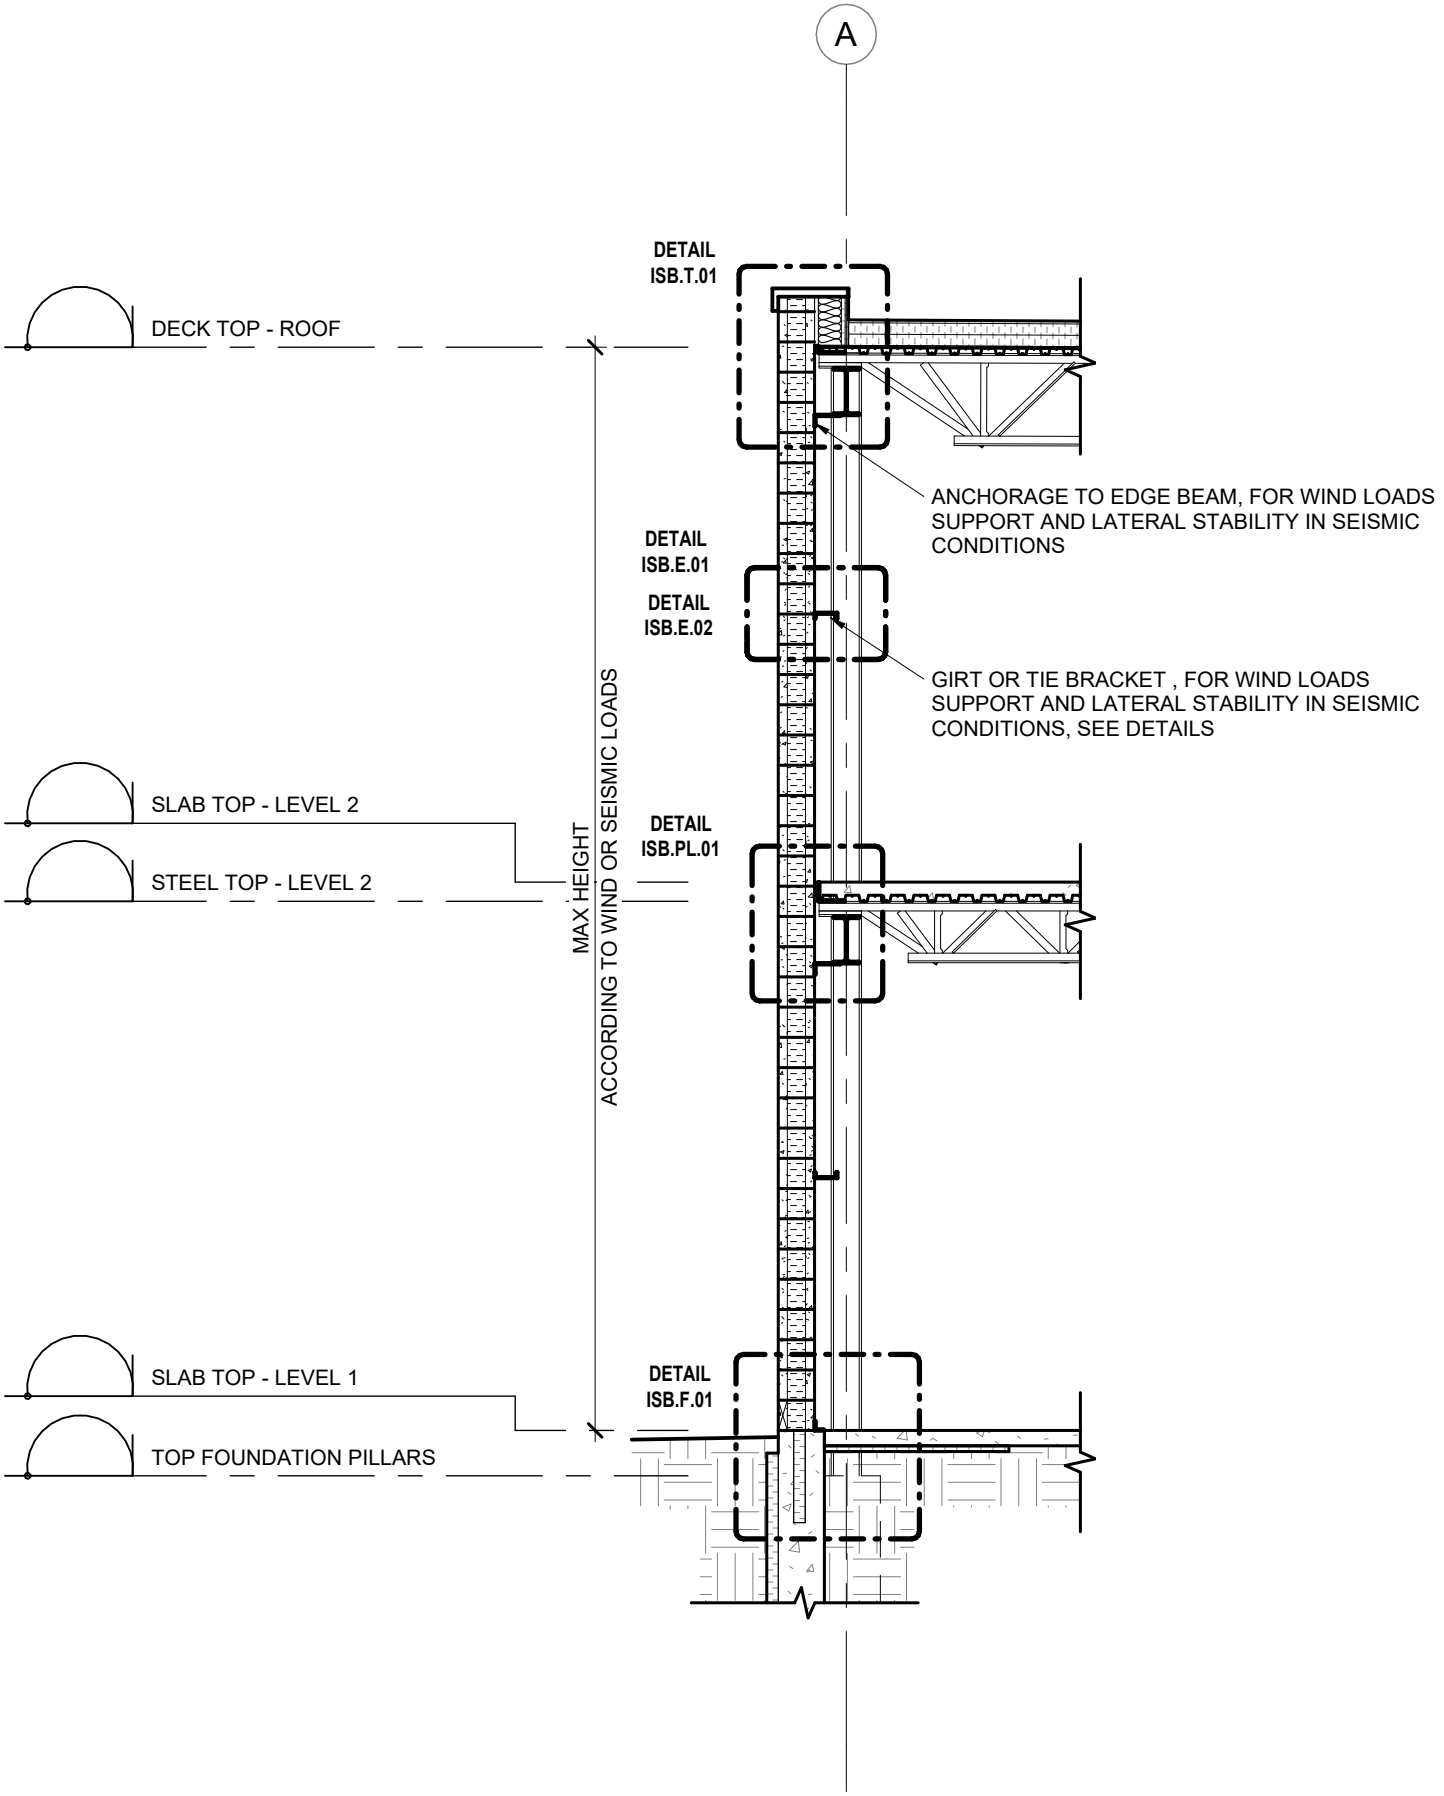

ISOBLOC
INSULATED MASONRY

ISB.CP.01

TYPICAL SECTION - STEEL STRUCTURE - NON-LOAD-BEARING WALL

SCALE : 1 : 50

DRW : T.D.

REV : 01-2026