

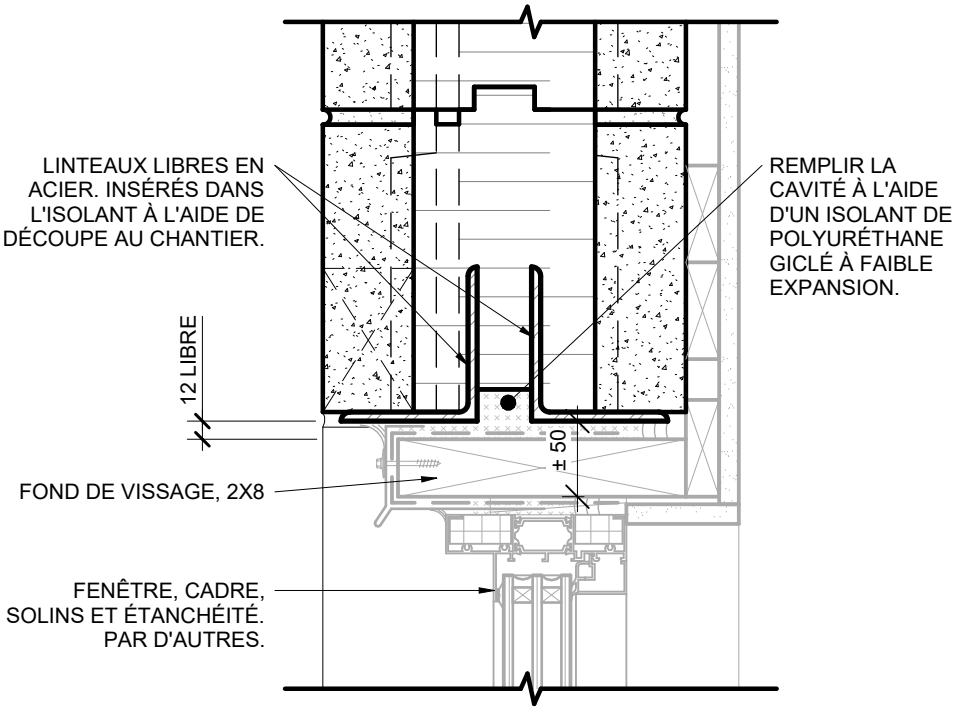



IMPORTANT : LES LINTEAUX DOIVENT ÊTRE PROTÉGÉS CONTRE LA COROSION À L'AIDE D'UN APPRÊT, D'UNE GALVANISATION À CHAUD OU ÊTRE EN ACIER INOX.

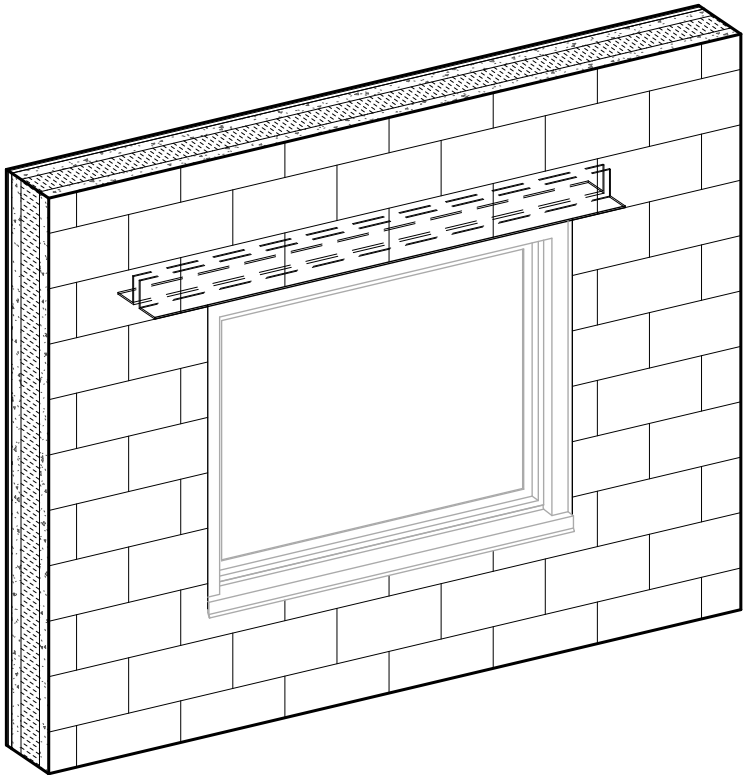


04 ÉCHELLE : 1 : 5

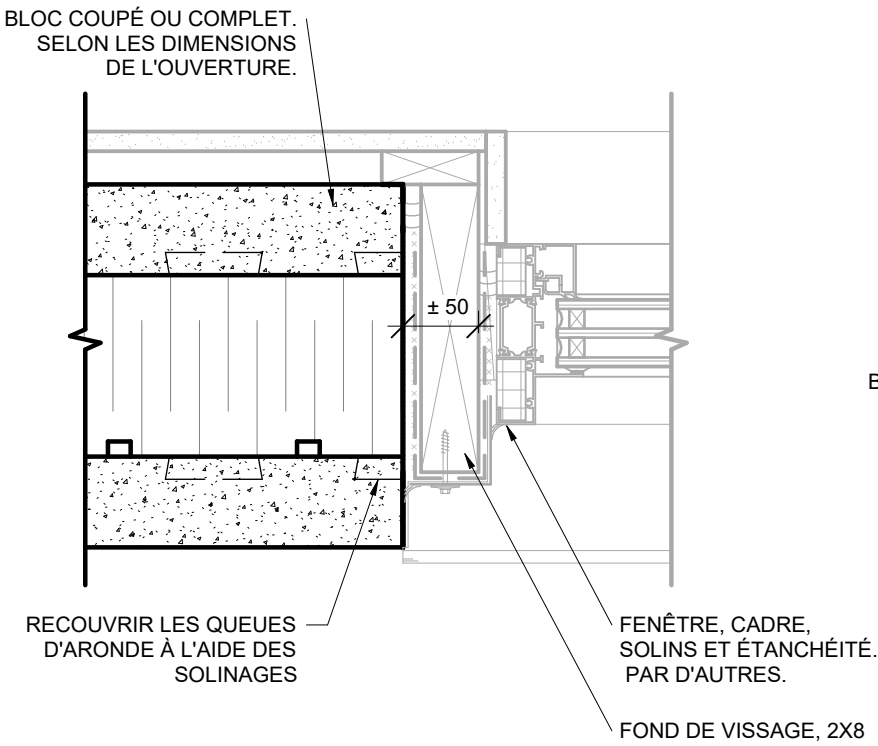

03 ÉCHELLE : 1 : 5

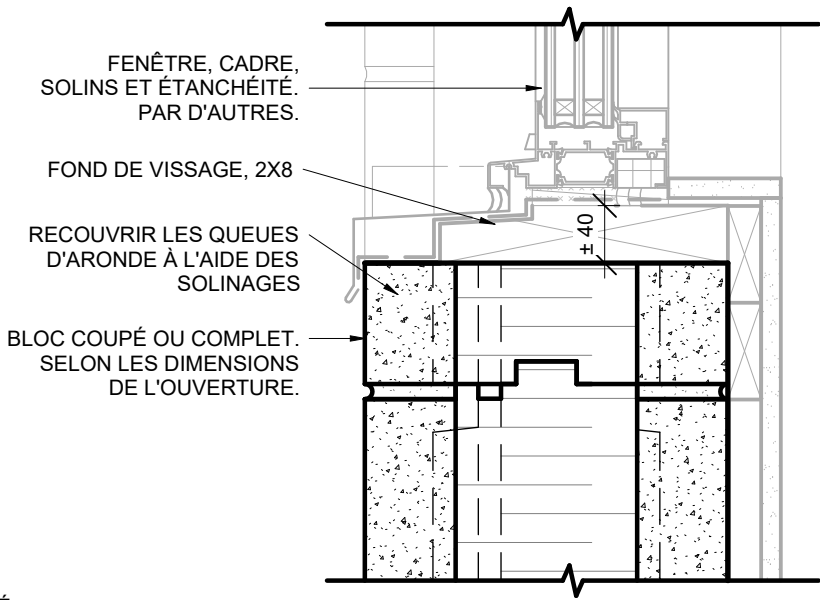

02 ÉCHELLE : 1 : 5

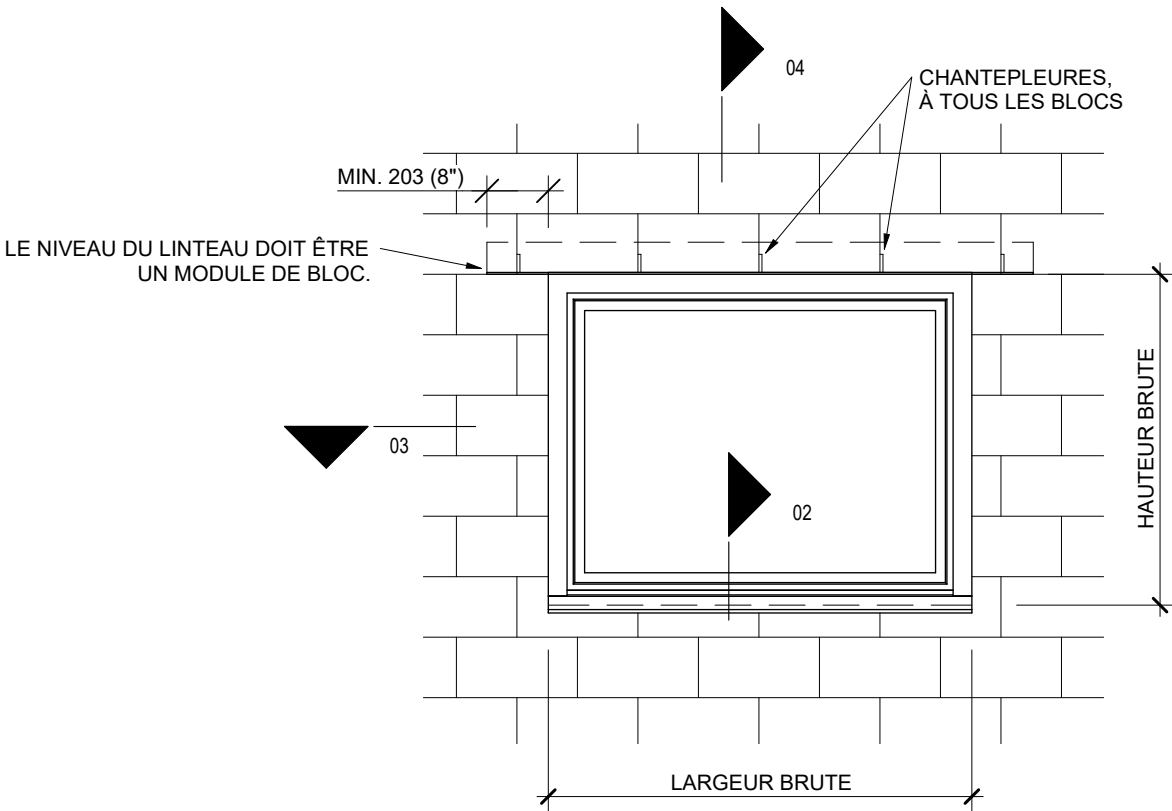

01 ÉCHELLE : 1 : 25