




IMPORTANT : LES LINTEAUX DOIVENT ÊTRE PROTÉGÉS CONTRE LA COROSION À L'AIDE D'UN APPRÊT, D'UNE GALVANISATION À CHAUD OU ÊTRE EN ACIER INOX.

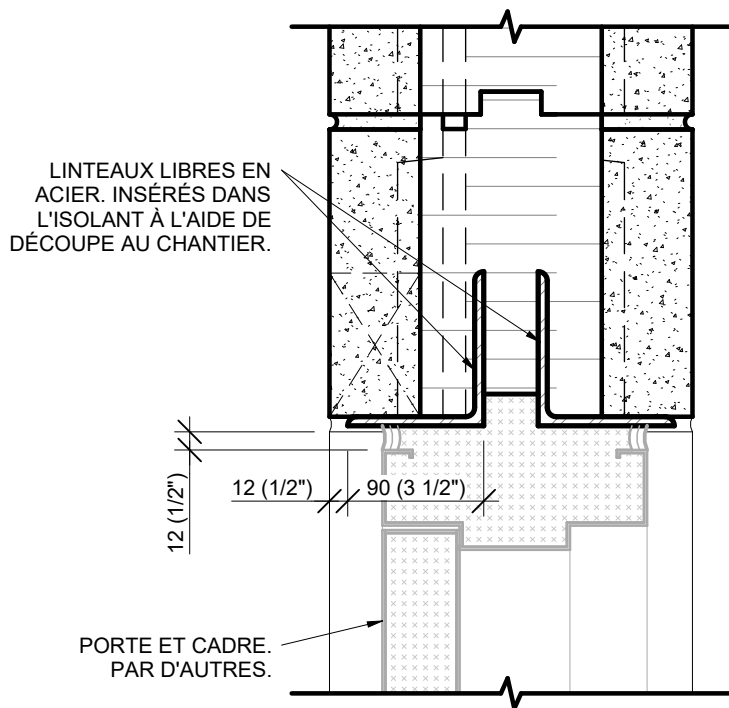

03 ÉCHELLE : 1:5

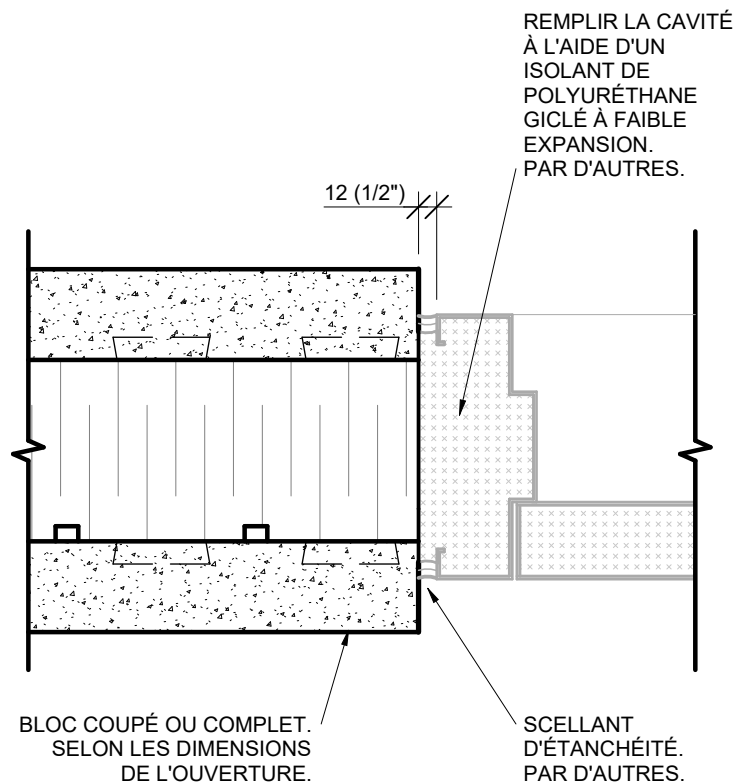

02 ÉCHELLE : 1:5

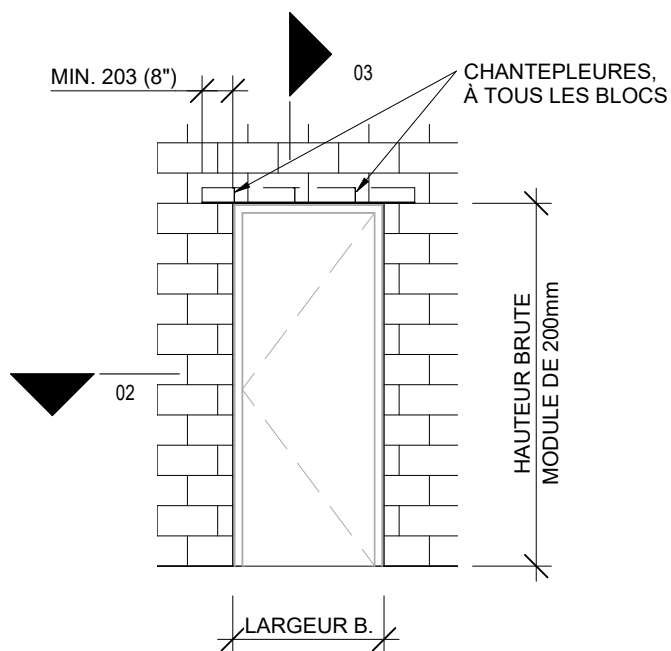

01 ÉCHELLE : 1:50

