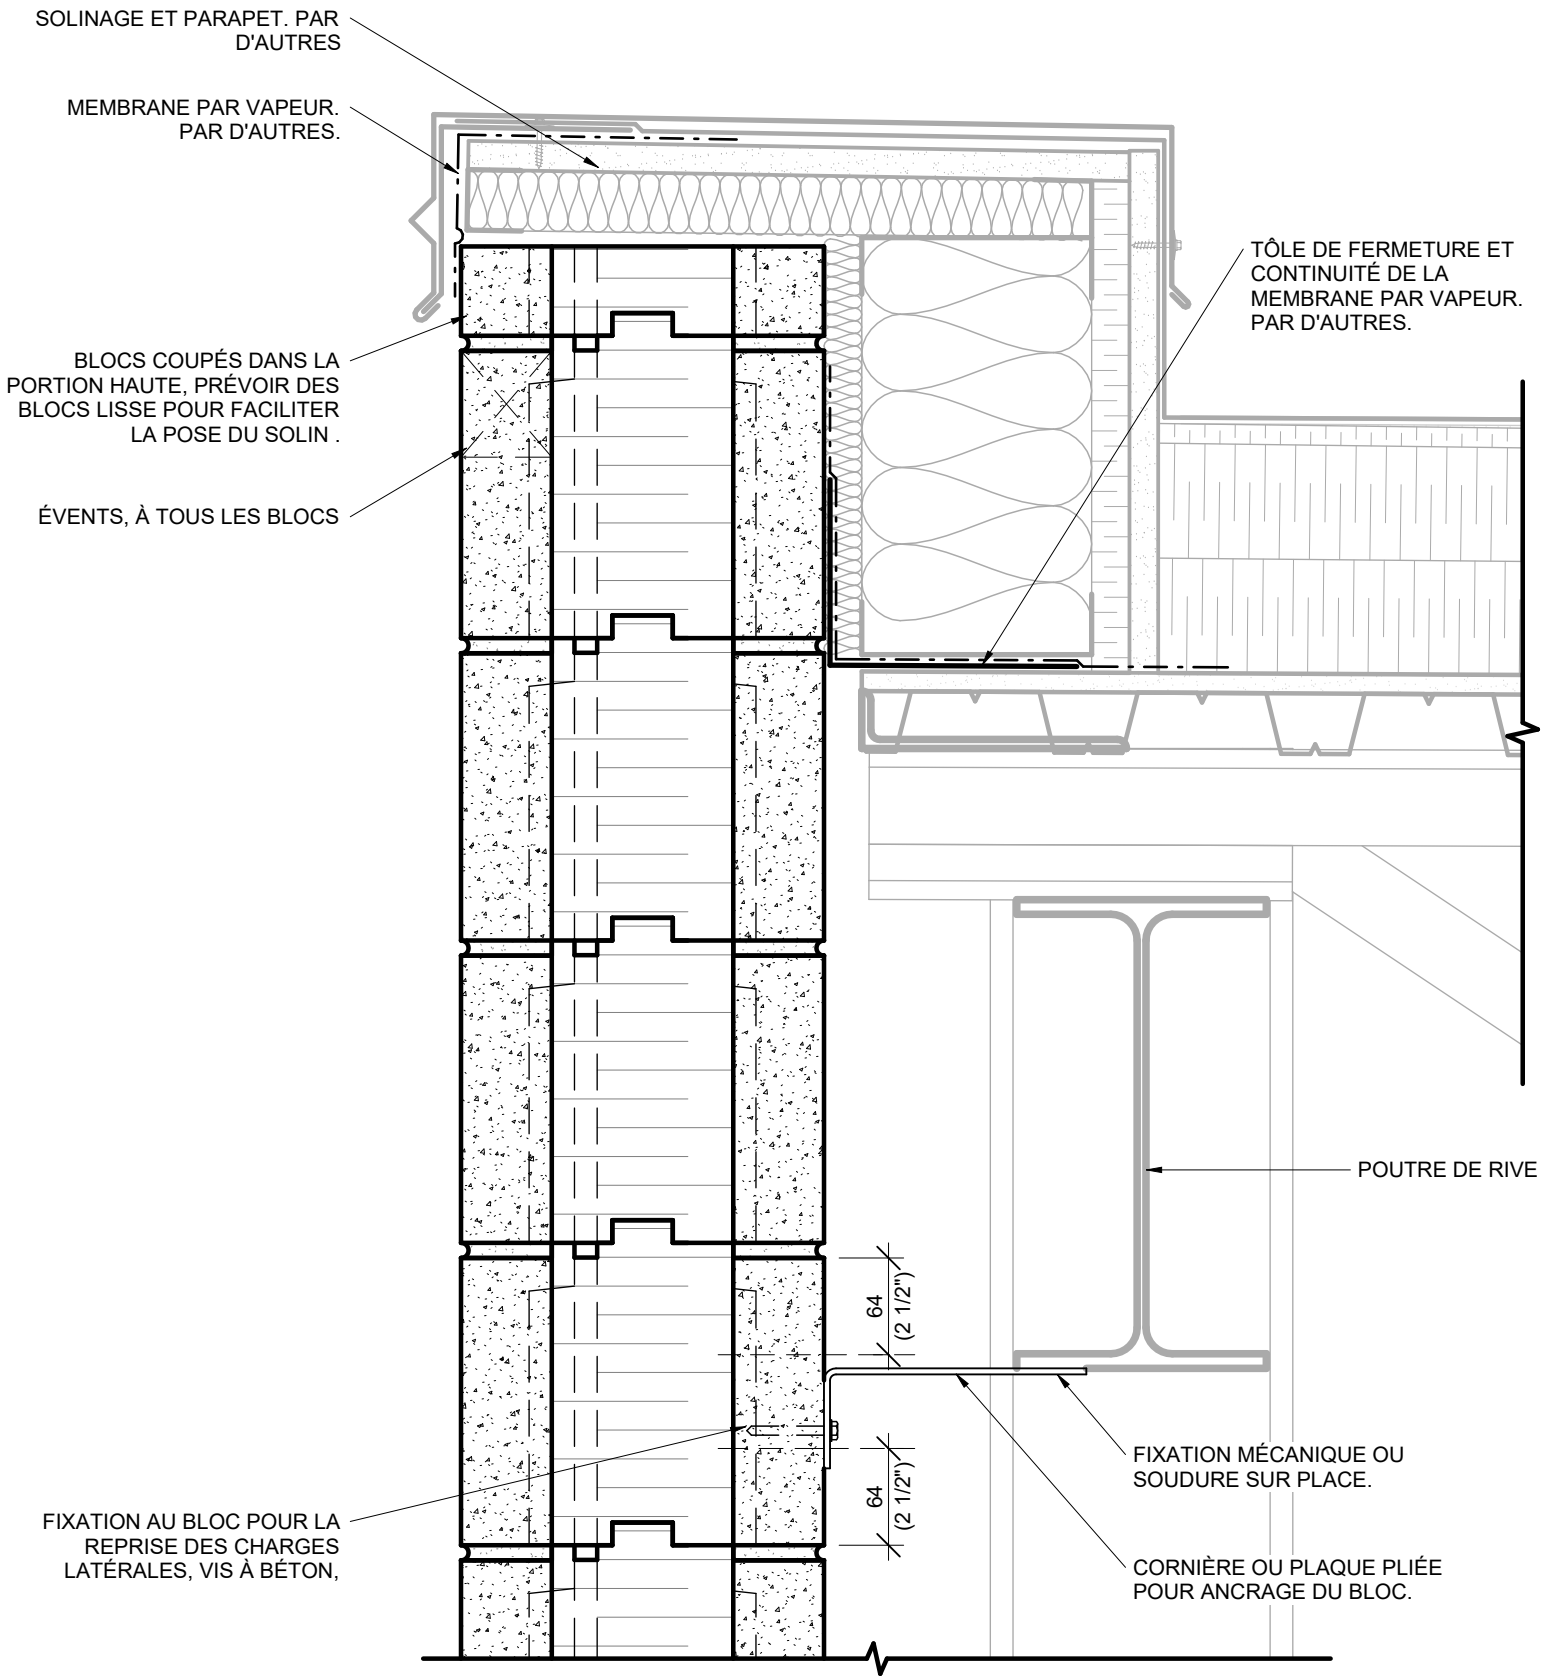

ISOBLOC
MAÇONNERIE ISOLÉE

ISB.T.01

DÉTAIL TYPE - JONCTION AVEC PARAPET - STRUCTURE ACIER ET MUR NON-PORTEUR

ÉCHELLE : 1 : 5

PAR : T.D. RÉV : 01-2026